

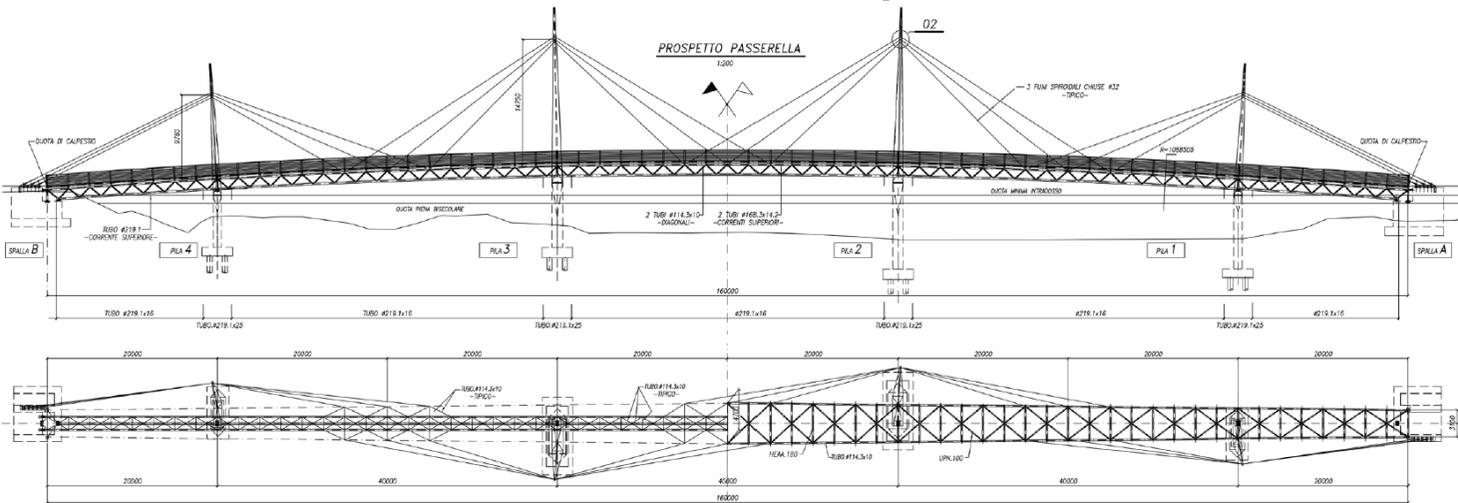


# Sassuolo – Ponte ciclopedonale sul fiume Secchia

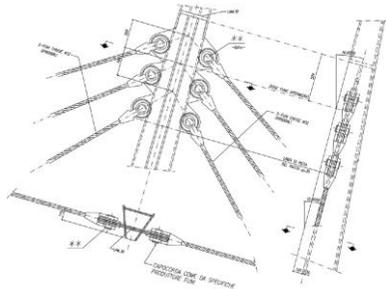

(PIANTA RETICOLARE)  
-CON VISTA CORRENTE E DEDICAZIONI DI PARTI-

(PIANTA IMPALCATO DI CALPESTIO)  
-CON VISTA STRUTTURE SECONDARIE-

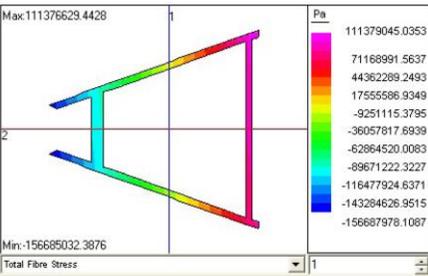

## DATI DELL'OPERA

Luogo	Sassuolo (ITA)
Anno	2007 - 2009
Proprietario	Amministrazione Provinciale di Modena
Committente	Amministrazione Provinciale di Modena
Costo lavori strutturali	€ 1'020'000
Tipologia	Nuova costruzione

## PROGETTAZIONE STRUTTURALE

Preliminare	X
Definitivo	X
Esecutivo	X

## CARATTERISTICHE

Tipologia	Passerella strallata pedonale su percorso fluviale
Lunghezza	160m
Larghezza	Variabile da 2.8m a 4.4m
n° campate	5
Luce	20m – 40m – 40m – 40m – 20m
Struttura principale	4 pennoni metallici e cavi
Impalcato	Struttura reticolare spaziale
Sottostruttura	Plinti su pali

