


# Atene – Panionios AC Stadium

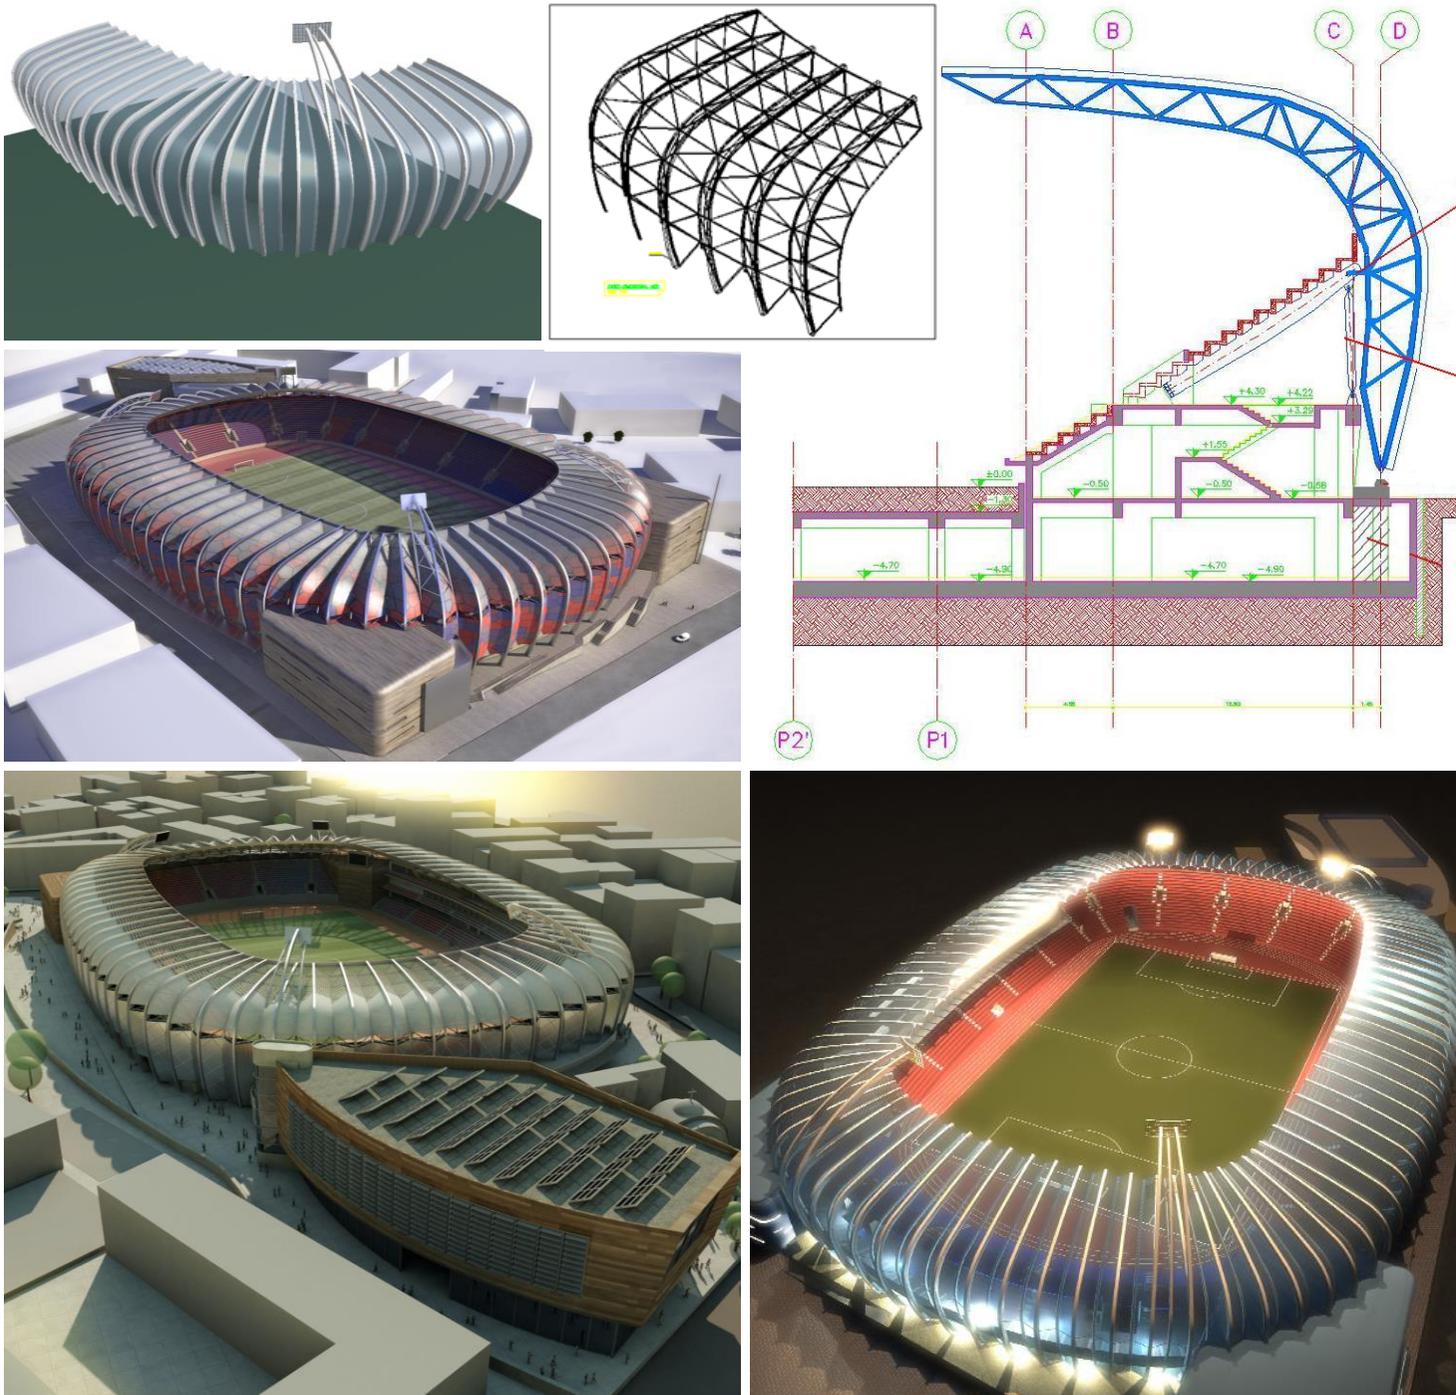

## DATI DELL'OPERA

Luogo	Atene (GRC)
Anno	2009
Proprietario	Panionios Gymnastikos Syllogos Smyrnis - P.G.S.S.
Committente	Dimand S.A.
Posti	12'500

## PROGETTAZIONE STRUTTURALE

Preliminare	X
Definitivo	-
Esecutivo	-
Supporto al cantiere	-

## PARTI PROGETTATE

Gradoni	Cemento armato prefabbricato
Tribune	Cemento armato gettato in opera e acciaio
Copertura	Reticolare spaziale con travi curve in acciaio
Manto di copertura	Membrana
Fondazioni	Superficiali