


# Roma – Nuovo parcheggio della Stazione Termini

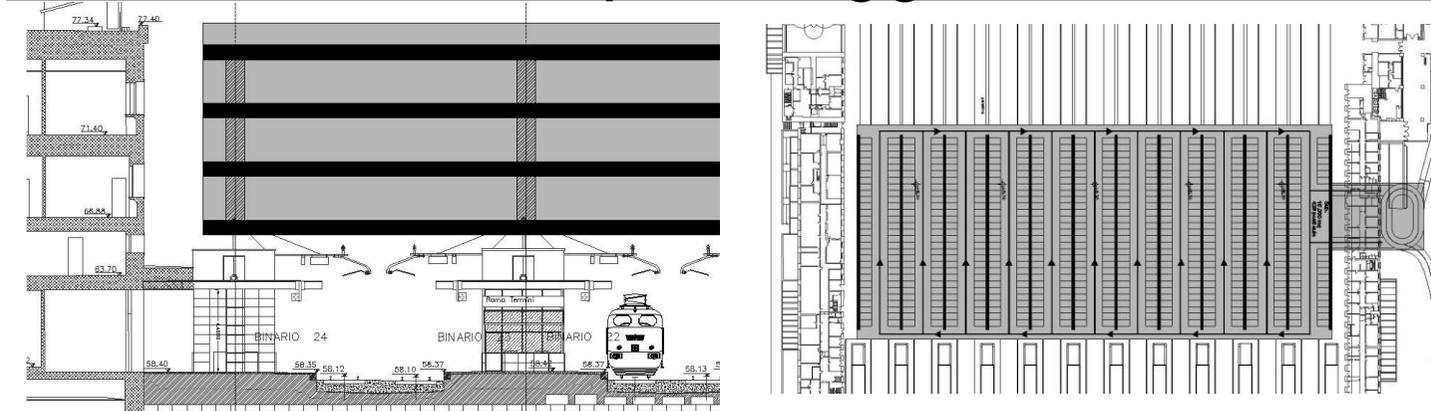

DATI DELL'OPERA	
Luogo	Roma (ITA)
Anno	2012 - 2018
Proprietario	Termini Scarl.
Committente	Termini Scarl.
Costo lavori strutturali	€ 62'000'000
Tipologia	Nuova costruzione
PROGETTAZIONE STRUTTURALE	
Preliminare	-
Definitivo	-
Esecutivo	X
CARATTERISTICHE	
Area totale netta	14'080 m <sup>2</sup>
Piani	3
Altezza	16 m
Struttura principale	Sistema di pilastri e travi metalliche
Solai	Lamiera grecata con getto di calcestruzzo collaborante
Fondazioni	Plinti in c.a. su micropali